



schnitt M1 :200

Anderungen vorbehalten
Für Einbaumöbel sind Naturmaße zu nehmen. Einbaumöbel nicht an Außenwände stellen - Gefahr von Schimmelbildung!
Die dargestellten Kücheneinrichtungen und Waschmaschinen gelten als Möblierungsvorschlag und sind nicht inkludiert!

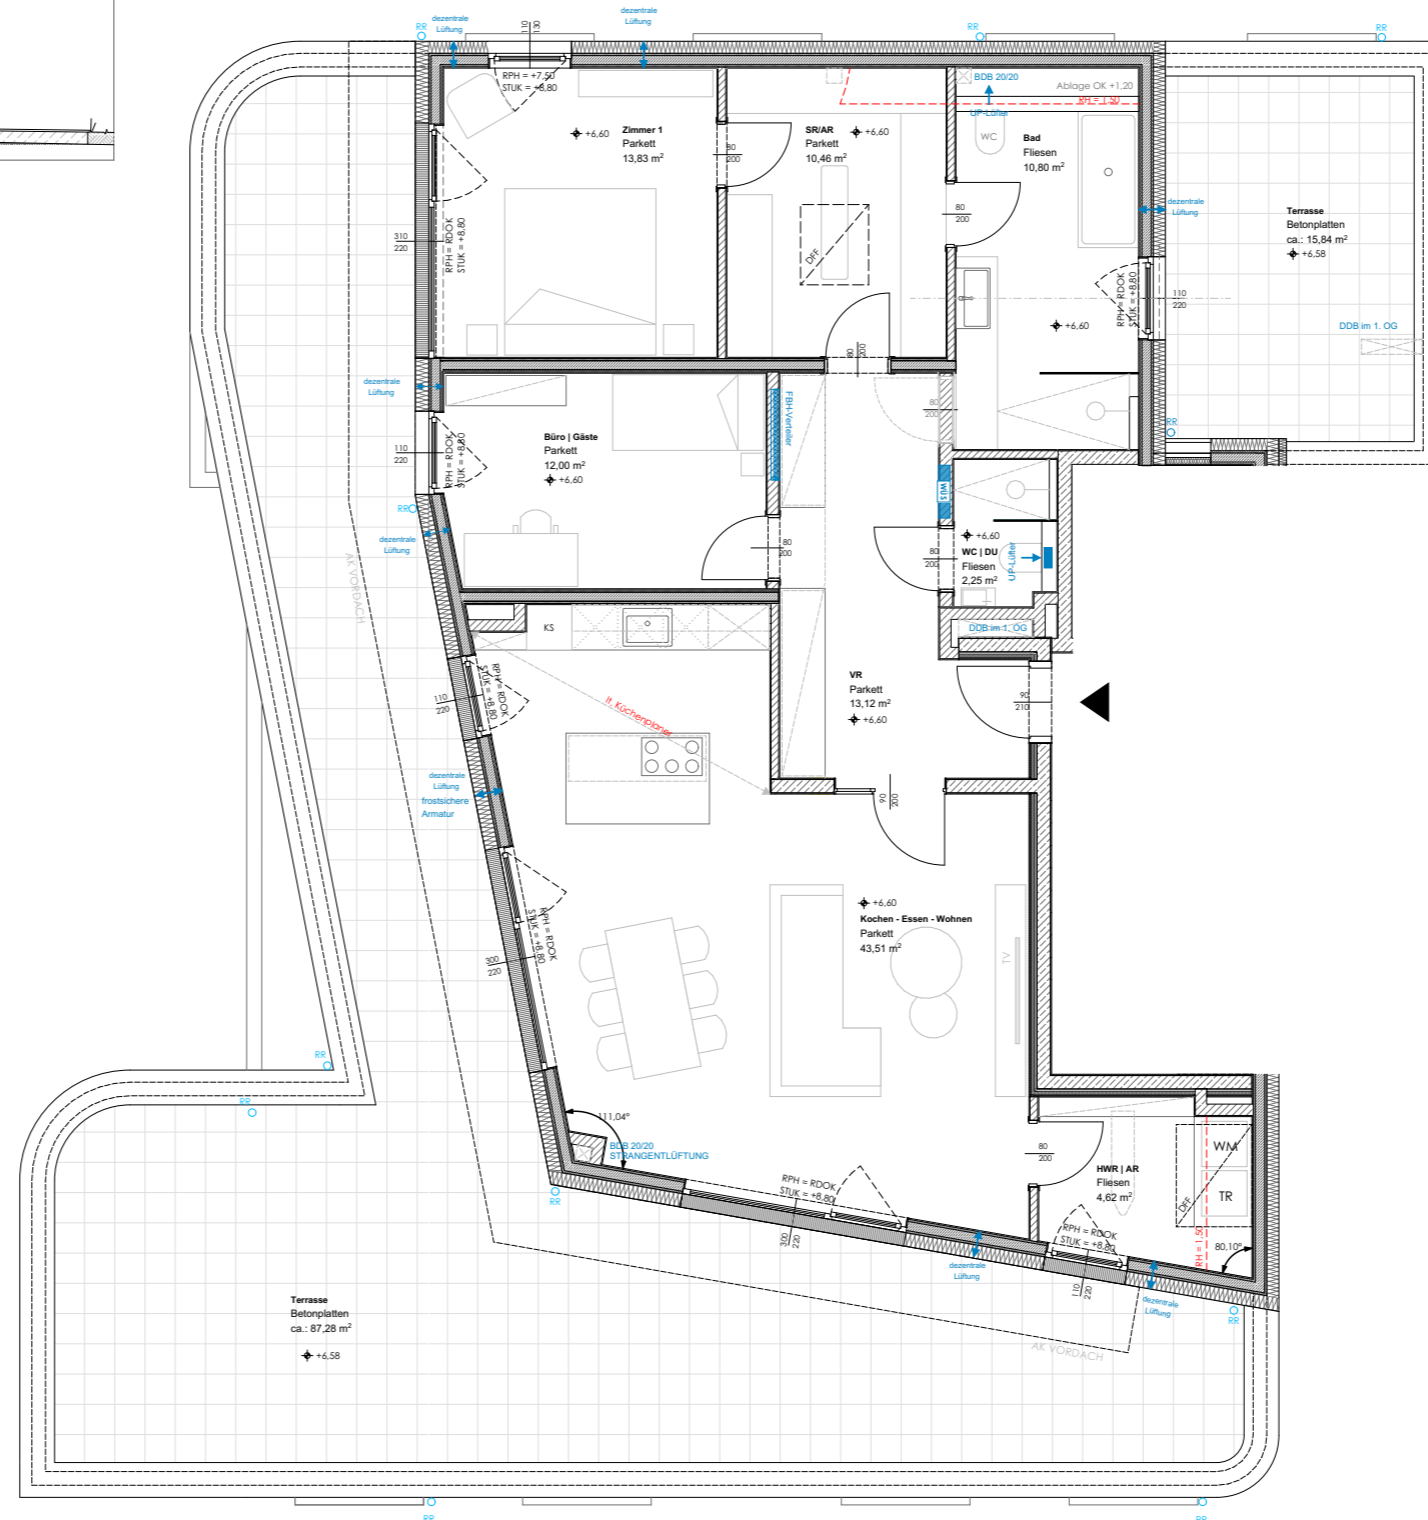

lageplan M1 :500

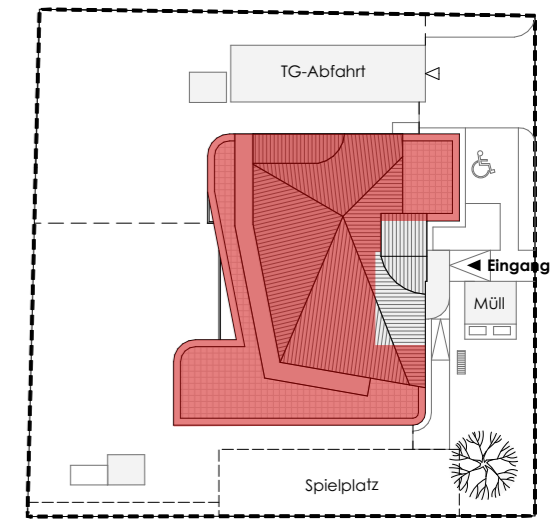

SUI GENERIS
EINE KLASSE FÜR SICH

raumbau architekten

raumbau architekten ztgmbh salzburg innsbruck
Niederlassung Salzburg · Steinbruchstraße 3
5020 Salzburg
T: +43/662/843 383
office@raumbauarchitekten.at
www.raumbauarchitekten.at



Ebene:
Wohnraum:
Terrasse:
Garten:
Keller:

Dachgeschoss
110,59m²
ca. 103,12m²
- m²
10,83m²

Rottmayrgasse 34
Top 7 Übersicht

1:100
Stand: 31.03.2022

